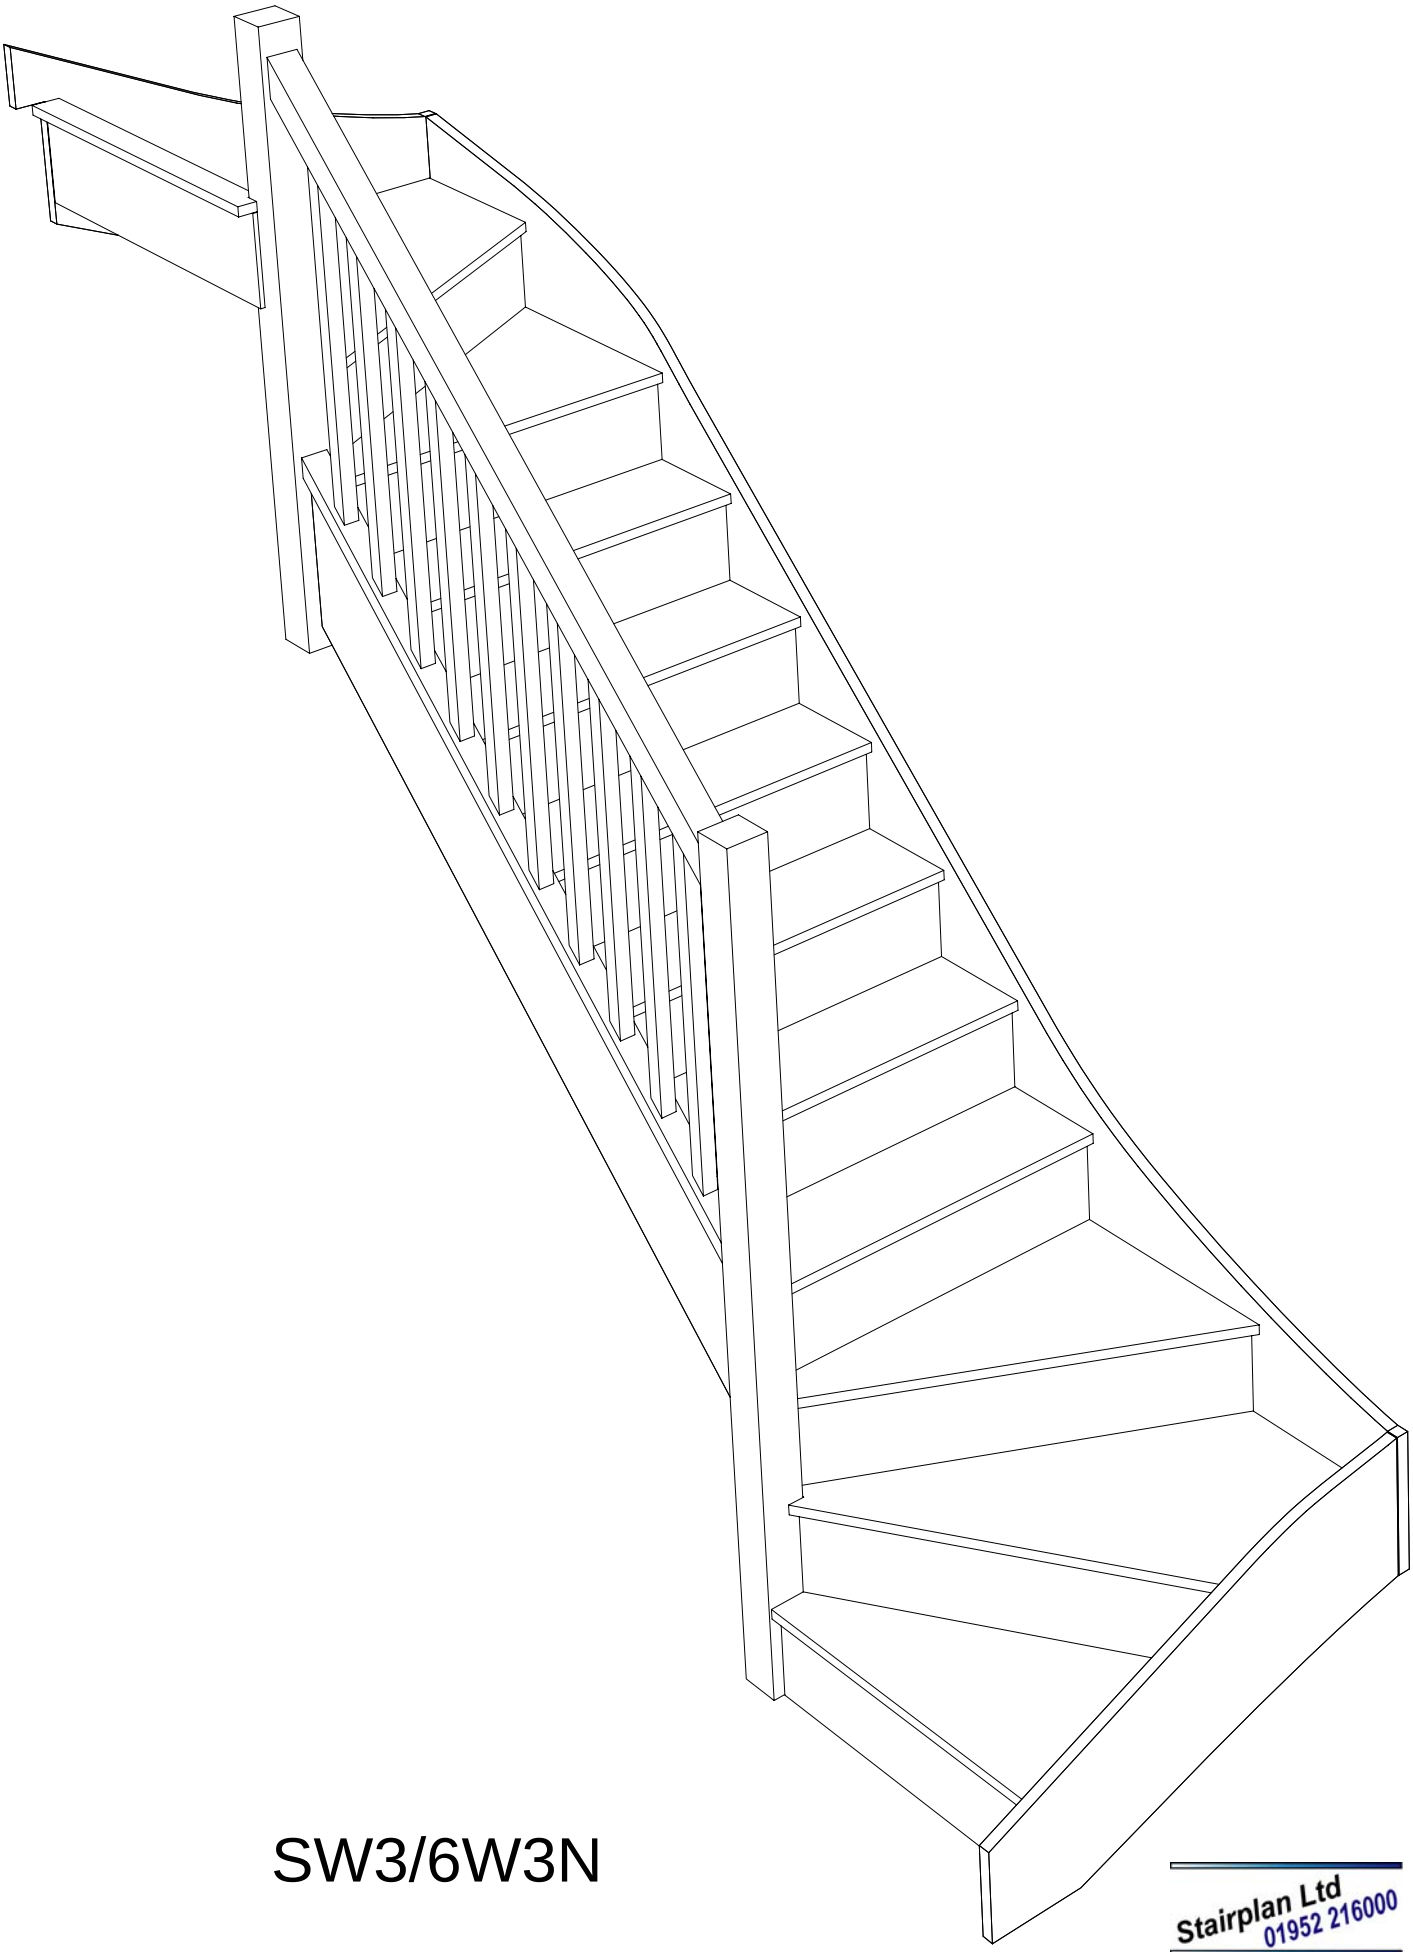

SW3/6W3N

Stairplan Ltd
01952 216000

01952 216000

Order:	Web Page	Run:	6 Winders GRT
Project:	--------	Stair:	W3/6W3N